


Mr et Mme LELOUP
36-38 Rue Philippe de Girard
59139 WATTIGNIES

Local commercial

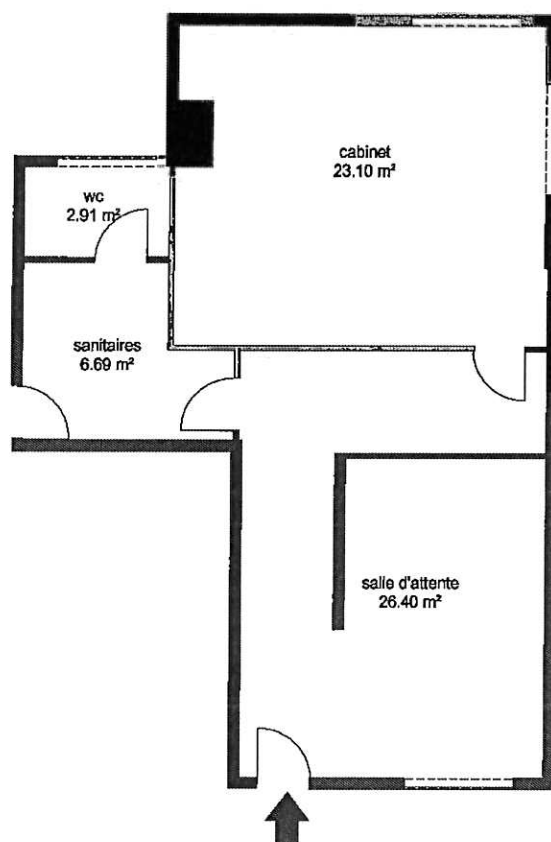

ECHELLE
1 : 100 cm

*Ce schéma n'est ni contractuel, ni structurel.
Il ne pourra en aucun cas servir de support pour un réaménagement
ou une quelconque exécution d'ouvrage.*