

Mr BOUCHELIT
108 rue du Marché
59000 LILLE

Local commercial

m²
Loi Carrez

RDC

Amiante

Plomb

Termites


Gaz

Prêt 0%




Diagnostic performance énergétique

Risques Naturels et Technologiques

Installations électriques

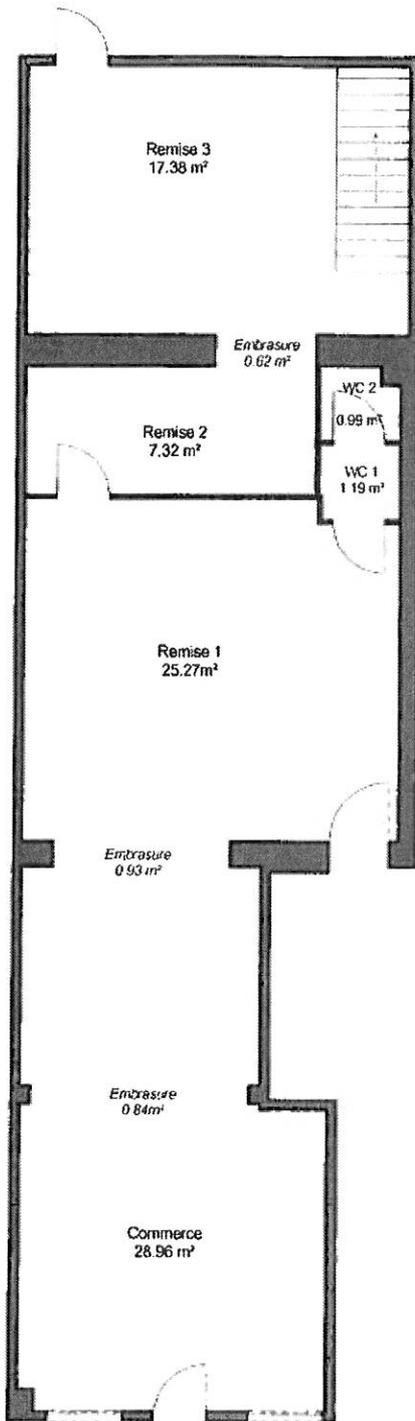

1ER ETAGE

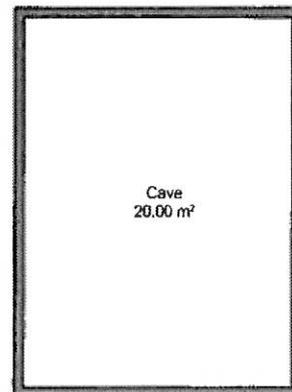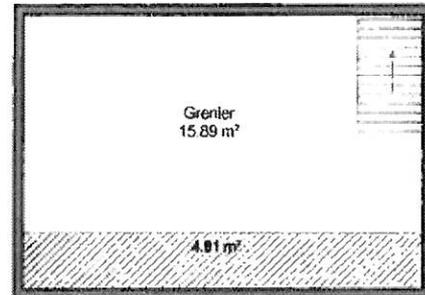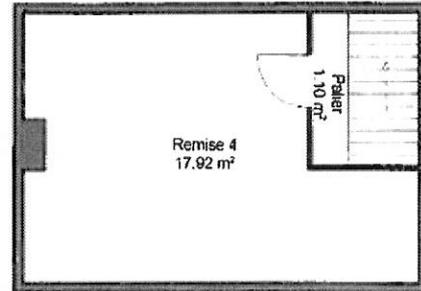

ECHELLE
1 : 100 cm



Surfaces dont la hauteur est inférieure à 1m80
HORS LOI CARREZ

*Ce schéma n'est ni contractuel, ni structurel.
Il ne pourra en aucun cas servir de support pour un réaménagement
ou une quelconque exécution d'ouvrage.*