


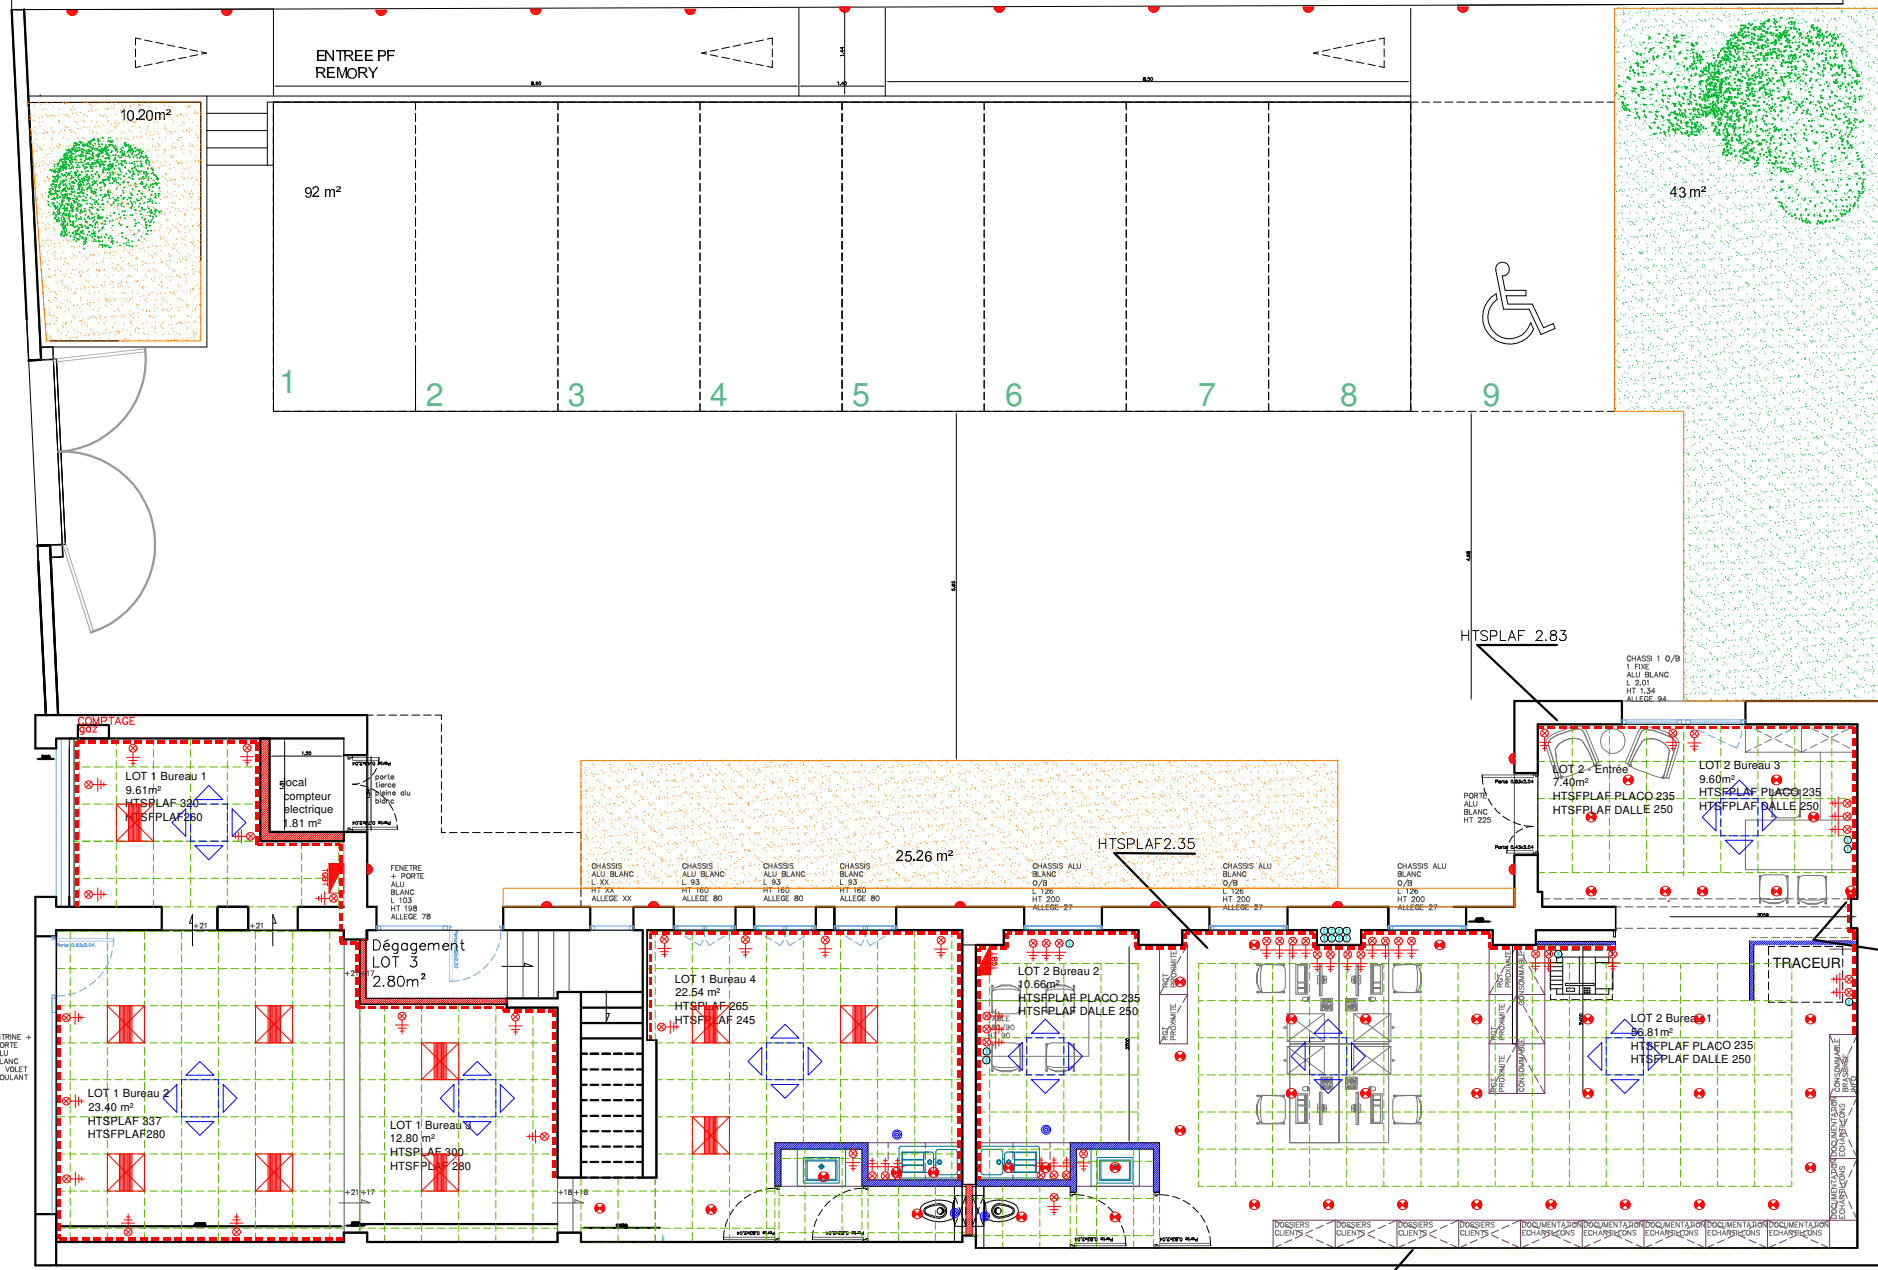

ESPACE VERT:
169 m² total
77.94m² en pleine terre
92 m² dalles nid d'abeille

LOT 1
SURFACE 73.23 M²
REZ DE CHAUSSEE
surface 168m²

LOT1
faux plafond
ROCKFON blanc 600x600
ossature blanche

LOT 1 SANITAIRE
3.50 m²
HTSPLAF 265
HTSPLAF 245


LOT2 SANITAIRE
3.50 m²
HTSPLAF 265
HTSPLAF 250

LOT 2
SURFACE 89 M²

LOT 2
faux plafond
ROCKFON noir 600x600
ossature noir

INTERRUPTEUR SIMPLE ALLUMAGE	APPLIQUE EQUIPEE
INTERRUPTEUR DOUBLE ALLUMAGE	APPLIQUE EQUIPEE +PC.
INTERRUPTEUR VA ET VENT	APPLIQUE EQUIPEE CLASSE 2
INTER. DOUBLE VA ET VENT	APPLIQUE EQUIPEE +PC. CLASSE 2
PRISE TELEPHONE	APPLIQUE
PRISE DE COURANT 10/16 A	LUMINAIRE FLUO ENCASTRE 60x60
PRISE + TERRE 10/16 A	BLOC SECOURS
PRISE + TERRE 20 A	LUMINAIRE FLUO RECT ENCASTRE
PRISE + TERRE 32 A	SPOT ENCASTRE
BOUTIER DE RACCORDEMENT 32 A	ANTENNE TELEVISION
PRISE COMMANDEE	ANTENNE RADIO
TELERUPTEUR.	INTERPHONE
BOUTON SONNERIE	TELEPHONE
SONNERIE	TABLEAU ELECTRIQUE
PRISE INFORMATIQUE	RADIATEUR

Condenseur
Cassette de climatisation
Chaque d'exterieur
Boitier de montage
Boitier de climatisation
Boitier de VMC
Boitier de reglage VMC
VMC
Chaque de VMC

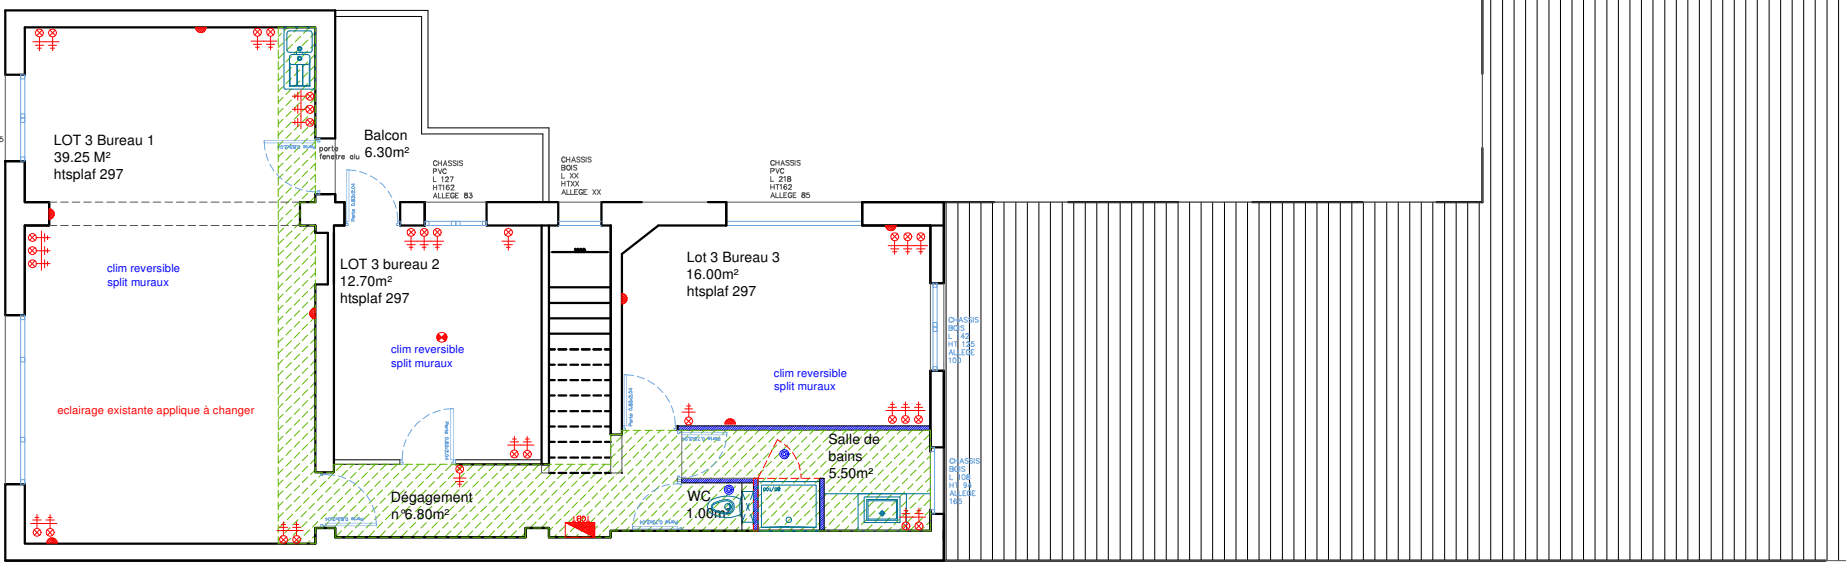

ETAGE 1
projet 1
surface 82 m²
LOT 3
SURFACE 84.30 M²

faux plafond placostil
intégration VMC / CLIM

Maître d'ouvrage :

66 RUE SAINT GABRIEL
59800 LILLE

Date :

21/12/2018

Echelle :

10MM/M

B

projet

Index	Date	Modifications

Maître d'œuvre :

CABINET AERTS
Architecte d'intérieur
94 Boulevard Montesquieu
59100 ROUBAIX
Tel : 03 20 27 62 38
cabinet.aerts@orange.fr
WWW.CABINET-AERTS.COM

DCE